


DOSKONAŁY 2 EN

WERSJA - PODSTAWOWA

# EGZEMPLARZ OKAZOWY

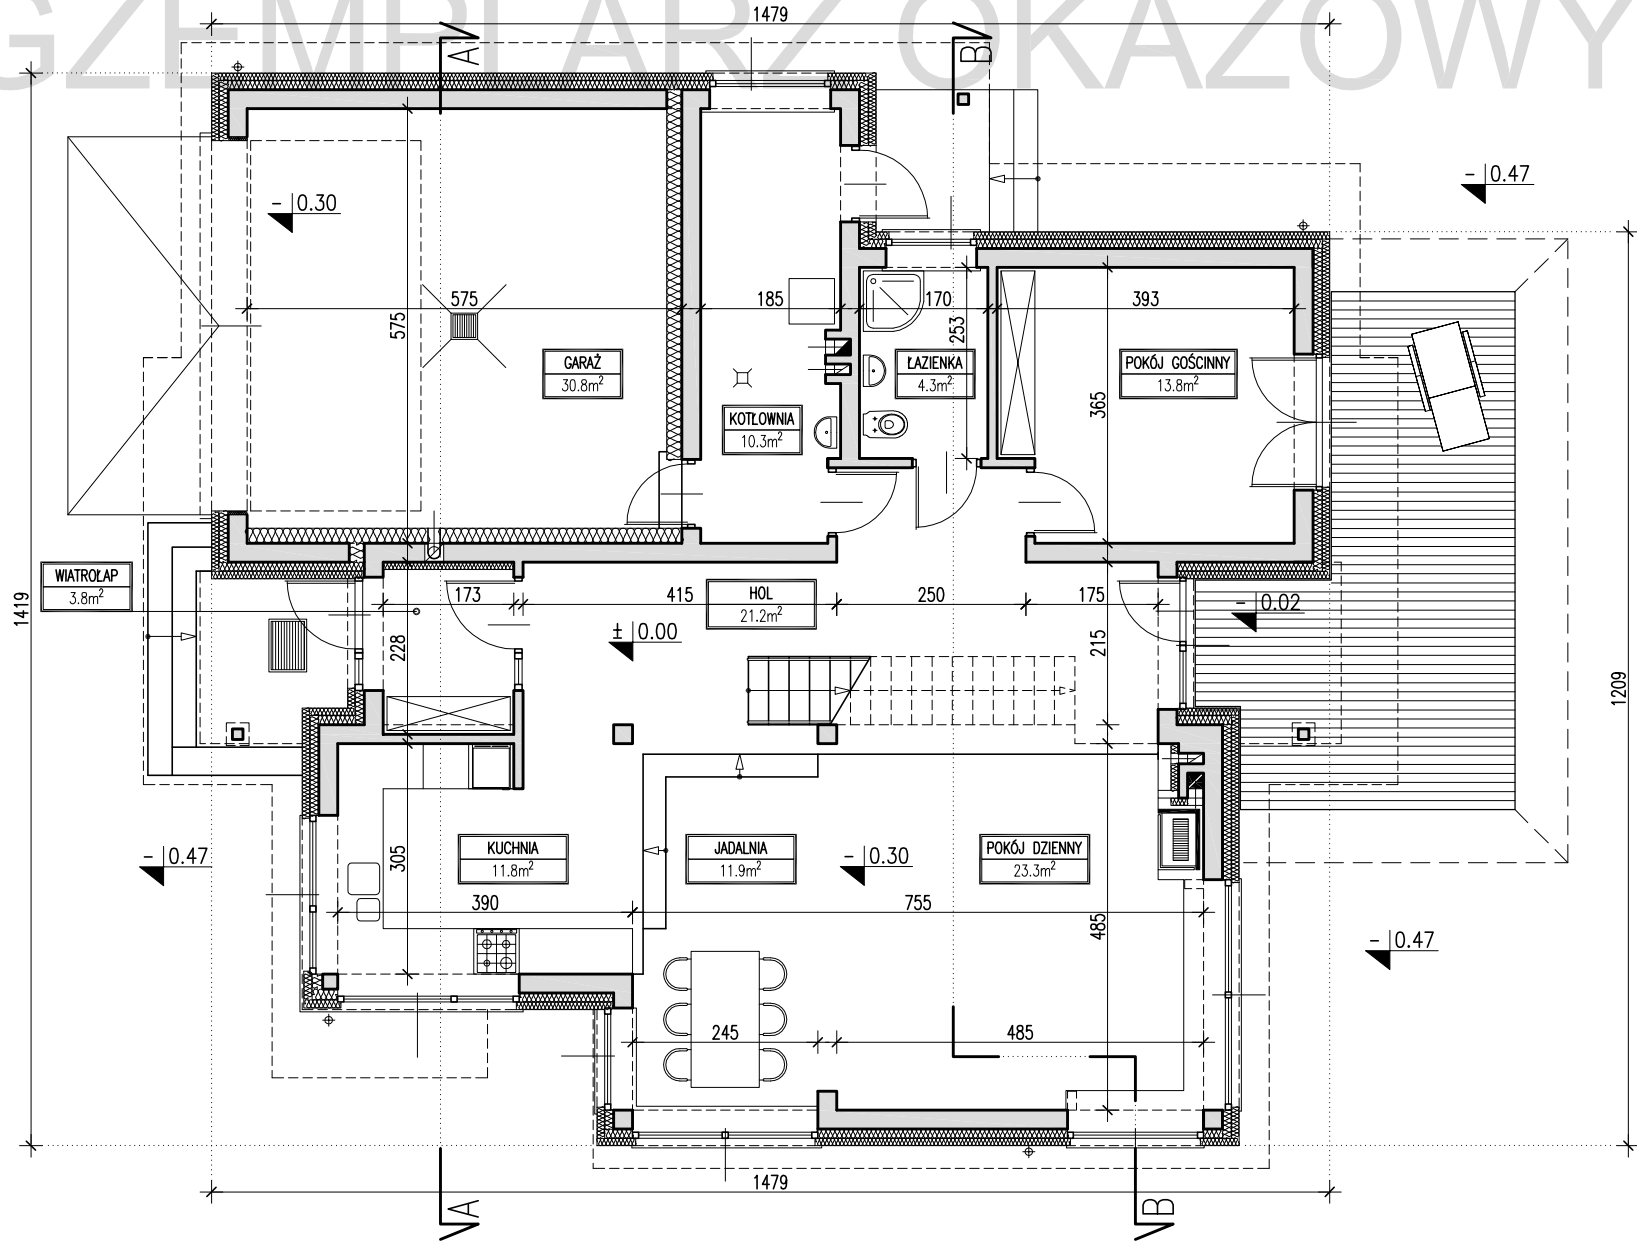



**DOMY  
Z WIZJĄ**

POWIERZCHNIA	ZESTAWIENIE - CAŁOŚĆ BUDYNKU		ZESTAWIENIE - RZUT PARTERU	
<b>164.9 m<sup>2</sup></b>	POWIERZCHNIA UŻYTKOWA (łącznie)	206.00 m <sup>2</sup>	POWIERZCHNIA UŻYTKOWA (łącznie)	131.20 m <sup>2</sup>
+ 30.8 m <sup>2</sup> garaż	POWIERZCHNIA CAŁKOWITA	341.30 m <sup>2</sup>	POWIERZCHNIA CAŁKOWITA	170.20 m <sup>2</sup>
+ 10.3 m <sup>2</sup> kotłownia	POWIERZCHNIA ZABUDOWY	171.10 m <sup>2</sup>		
	KUBATURA	970.00 m <sup>3</sup>		

Nazwa	<b>NAZWA</b>	Wersja:
Nazwa rysunku	<b>RZUT PARTERU</b>	Podstawowa

PRACOWNIA "DOMY Z WIZJĄ", ul. P. A. Hłonda 10H/187, 02-972 WARSZAWA  
[www.projektywizja.pl](http://www.projektywizja.pl) [domy@domywizja.pl](mailto:domy@domywizja.pl) tel. 22 258 27 86

# EGZEMPLARZ OKAZOWY

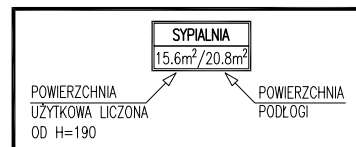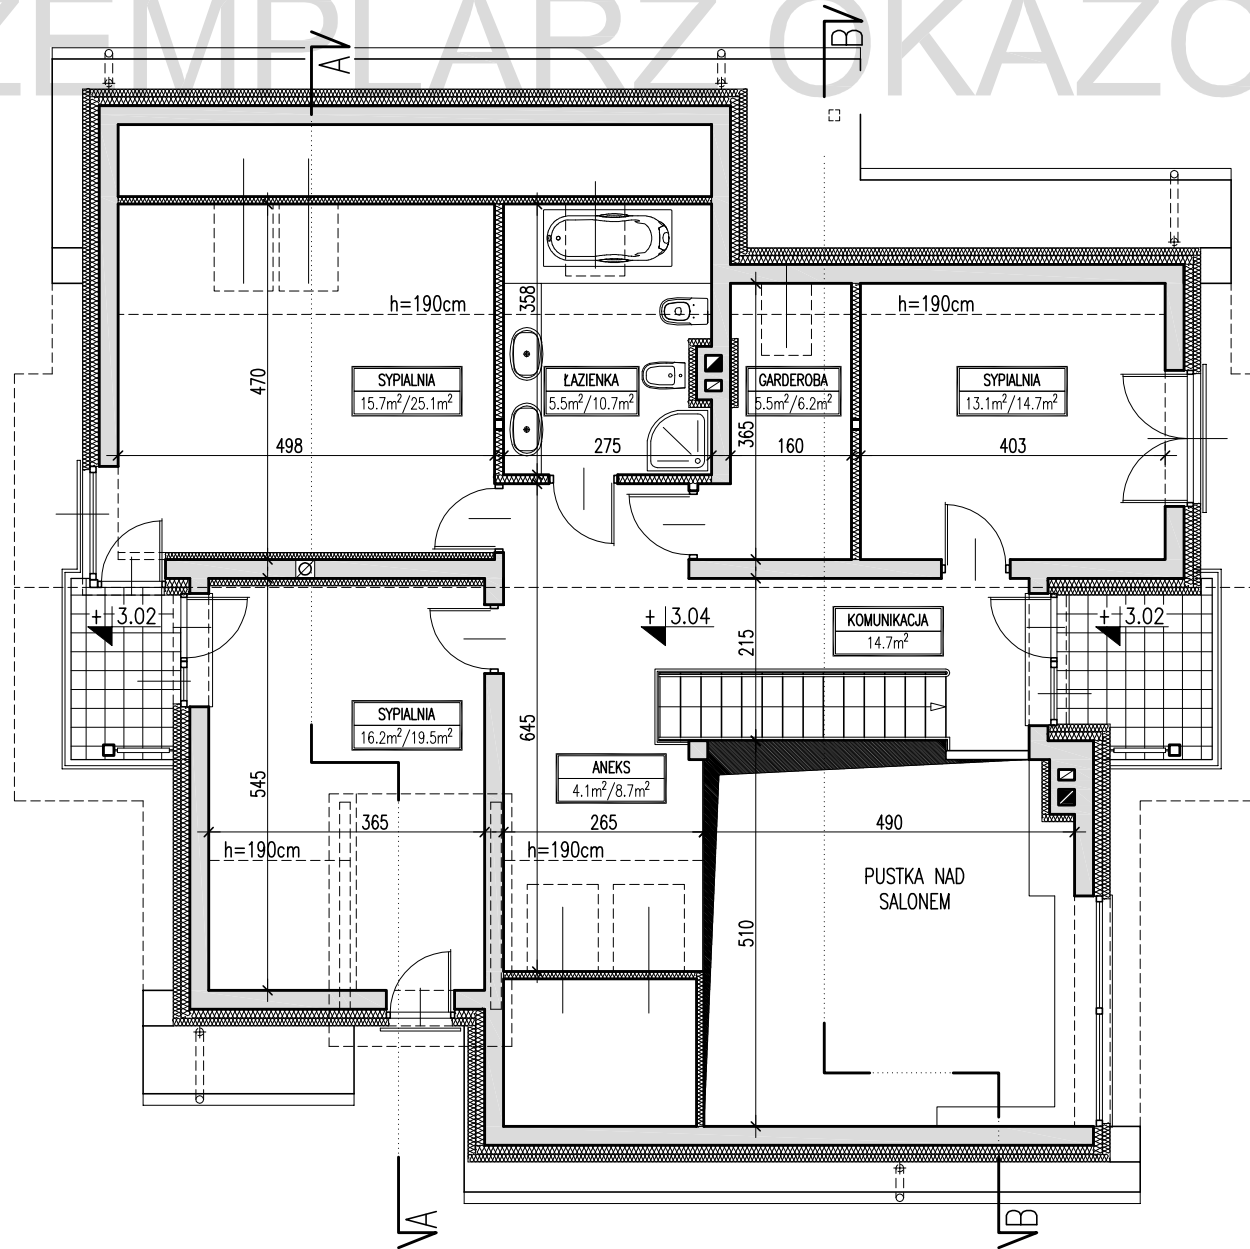


ZESTAWIENIE – RZUT PODDASZA	
POWIERZCHNIA UŻYTKOWA	74.80 m <sup>2</sup>
POWIERZCHNIA CAŁKOWITA	171.10 m <sup>2</sup>
POWIERZCHNIA PODŁOGI	99.60 m <sup>2</sup>

Nazwa	DOSKONAŁY 2 EN	Wersja:
Nazwa rysunku	RZUT PODDASZA	Podstawowa

PRACOWNIA "DOMY Z WIZJĄ", ul. P. A. Hłonda 10H/187, 02-972 WARSZAWA  
[www.projektyzwizja.pl](http://www.projektyzwizja.pl) [domy@domyzwizja.pl](mailto:domy@domyzwizja.pl) tel. 22 258 27 86

# EGZEMPLARZ OKAZOWY

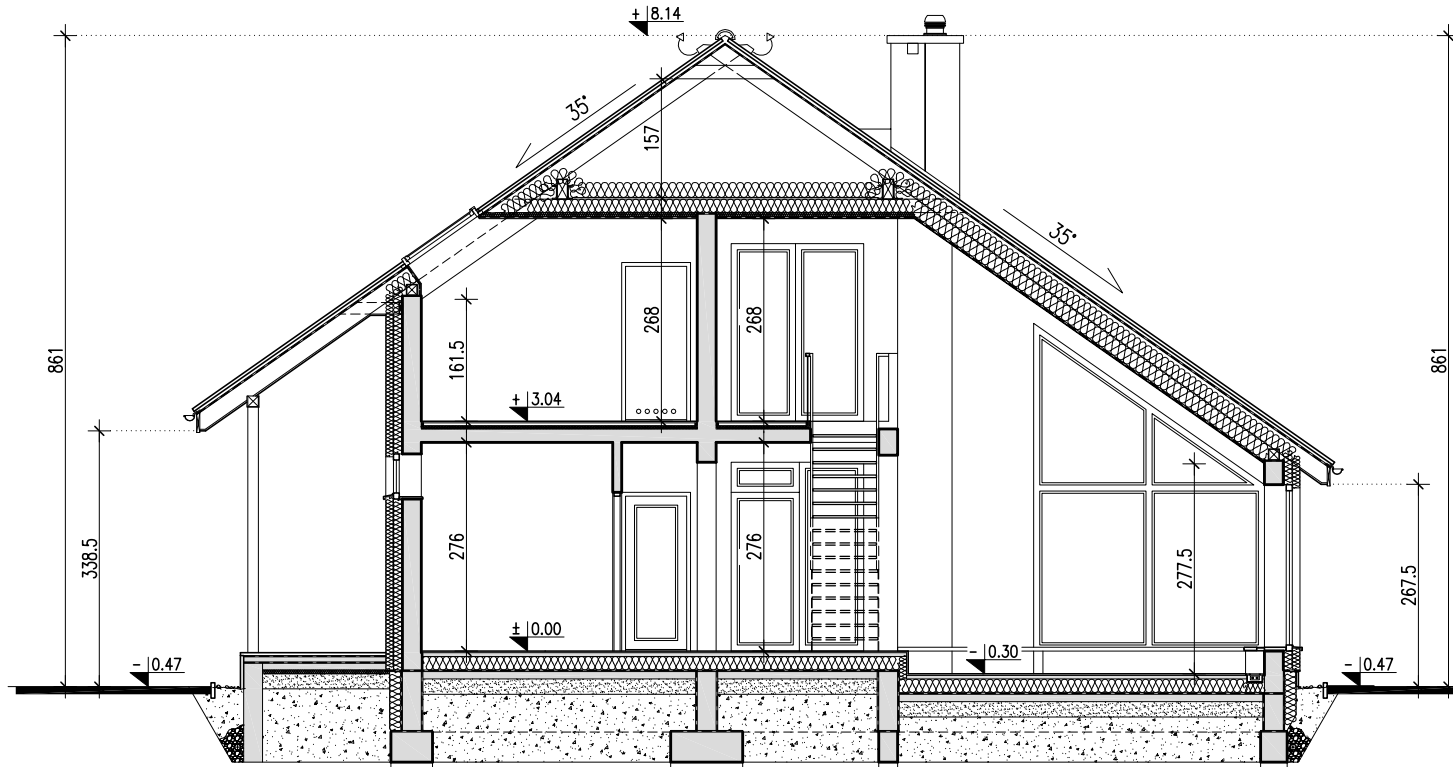


**DOMY  
Z WIZJĄ**

Nazwa	DOSKONALY 2 EN	Wersja:
Nazwa rysunku	PRZEKRÓJ A-A	Podstawowa

PRACOWNIA "DOMY Z WIZJĄ", ul. P. A. Hłonda 10H/187, 02-972 WARSZAWA  
www.projektyzwizja.pl domy@domyzwizja.pl tel. 22 258 27 86

Rysunki okazowe są chronione prawami autorskimi. Rozpowszechnianie i kopiowanie bez wiedzy i zgody autorów zabronione. Przedstawiony rysunek nie odwzorowuje pełnego zakresu dokumentacji technicznej i jest publikowany jedynie w celach poglądowych.

# EGZEMPLARZ OKAZOWY

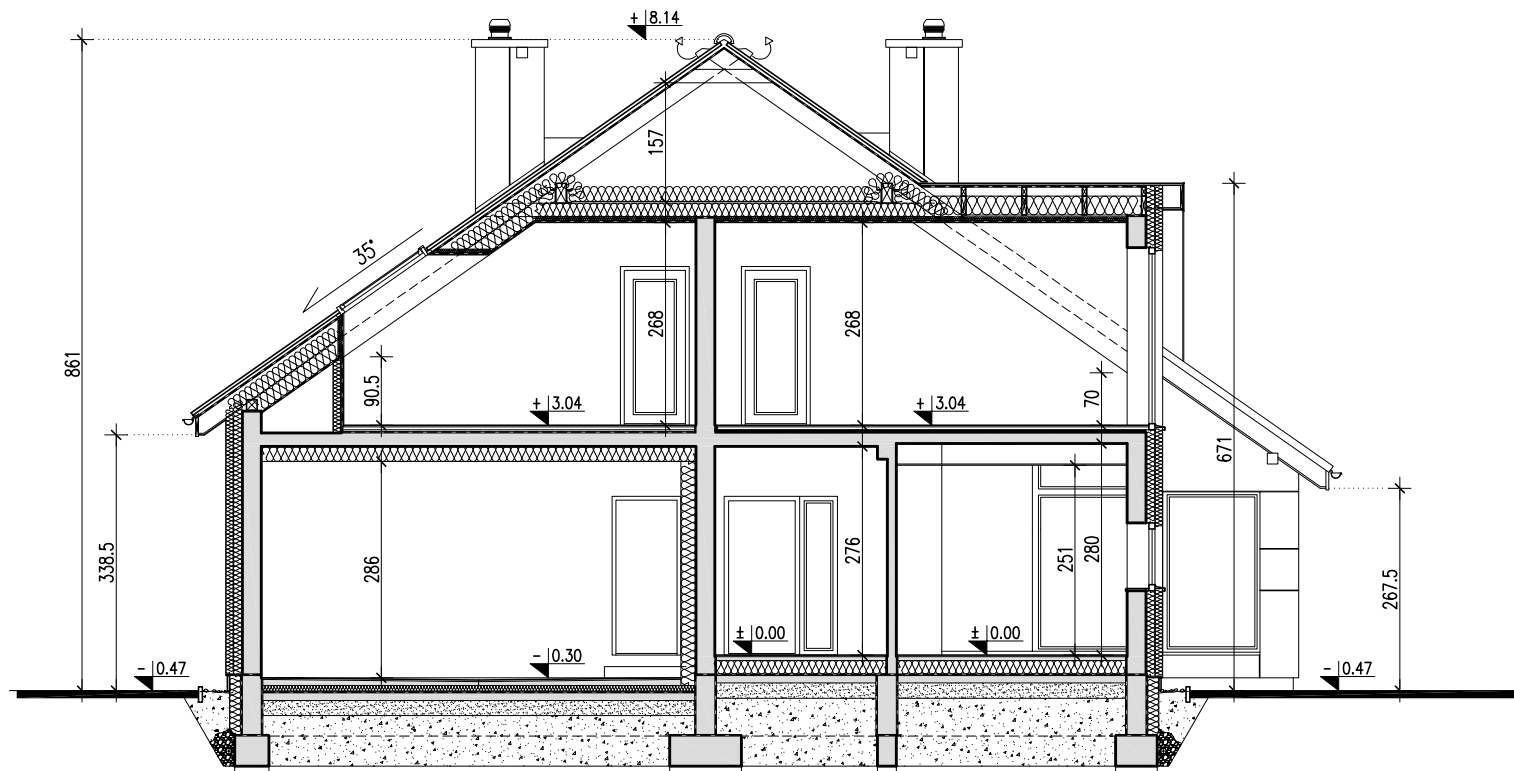

Nazwa	DOSKONALY 2 EN	Wersja:
Nazwa rysunku	PRZEKRÓJ B-B	Podstawowa

PRACOWNIA "DOMY Z WIZJĄ", ul. P. A. Hłonda 10H/187, 02-972 WARSZAWA  
www.projektywizja.pl domy@domywizja.pl tel. 22 258 27 86