


ODWAŻNY 1

WERSJA - PODSTAWOWA

EGZEMPLARZ OKAZOWY

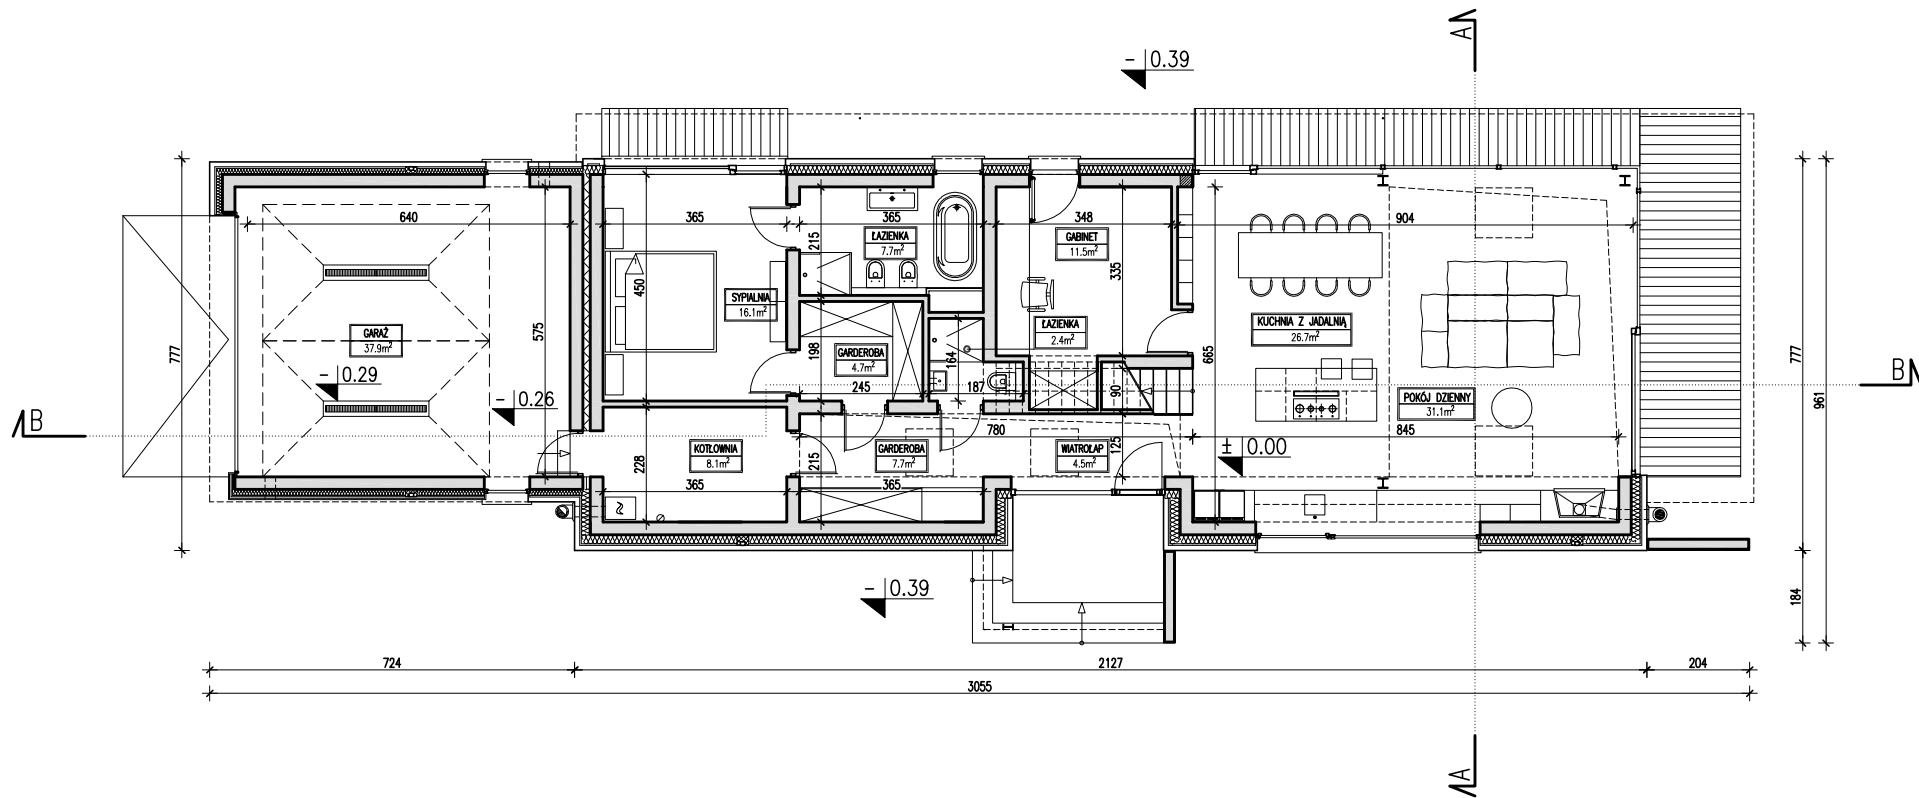


**DOMY
Z WIZJĄ**

POWIERZCHNIA	ZESTAWIENIE - CAŁOŚĆ BUDYNKU		ZESTAWIENIE - RZUT PARTERU	
158.0 m²	POWIERZCHNIA UŻYTKOWA (tącznie)	204.00 m ²	POWIERZCHNIA UŻYTKOWA (tącznie)	158.40 m ²
+ 37.9 m ² garaż	POWIERZCHNIA CAŁKOWITA	348.80 m ²	POWIERZCHNIA CAŁKOWITA	209.10 m ²
+ 8.1 m ² kotłownia	POWIERZCHNIA ZABUDOWY	209.10 m ²		
	KUBATURA	796.00 m ³		

Nazwa	ODWAŻNY 1	Wersja:
Nazwa rysunku	RZUT PARTERU	Podstawowa

PRACOWNIA "DOMY Z WIZJĄ", ul. P. A. Hłonda 10H/187, 02-972 WARSZAWA
www.projektyzwizja.pl domy@domyzwizja.pl tel. 22 258 27 86

EGZEMPLARZ OKAZOWY

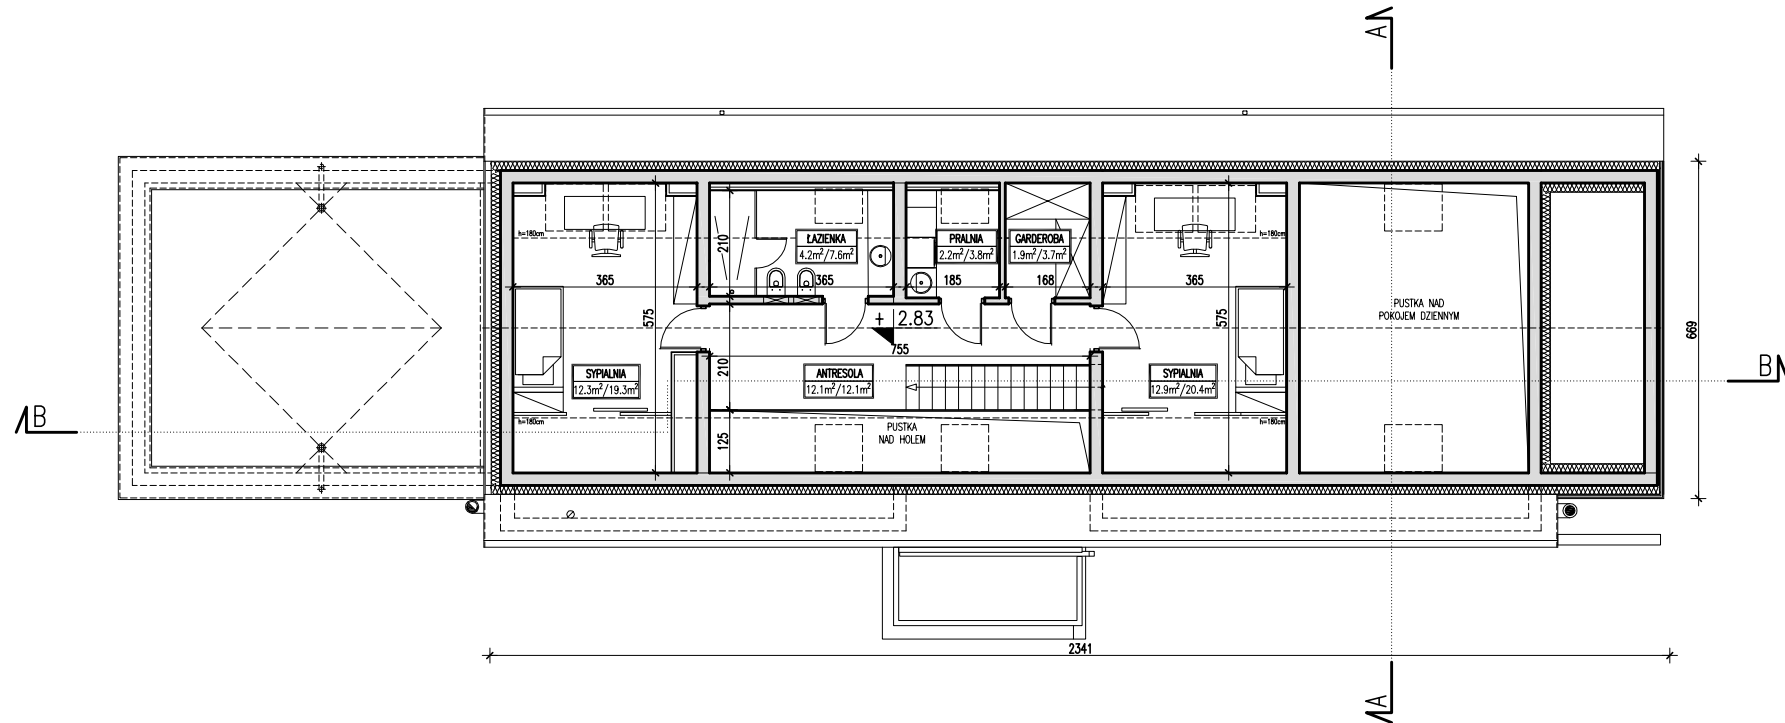


**DOMY
Z WIZJĄ**

	SYPIALNIA 12.3m ² /19.3m ²	
POWIERZCHNIA UŻYTKOWA LICZONA OD H=190		POWIERZCHNIA PODŁOGI

ZESTAWIENIE – RZUT PODDASZA	
POWIERZCHNIA UŻYTKOWA (tącznie)	45.60 m ²
POWIERZCHNIA CAŁKOWITA	139.70 m ²
POWIERZCHNIA PODŁOGI	66.90 m ²

Nazwa	ODWAŻNY 1	Wersja:
Nazwa rysunku	RZUT PODDASZA	Podstawowa
PRACOWNIA "DOMY Z WIZJĄ", ul. P. A. Hłonda 10H/187, 02-972 WARSZAWA www.projektyzwizja.pl domy@domyzwizja.pl tel. 22 258 27 86		

EGZEMPLARZ OKAZOWY

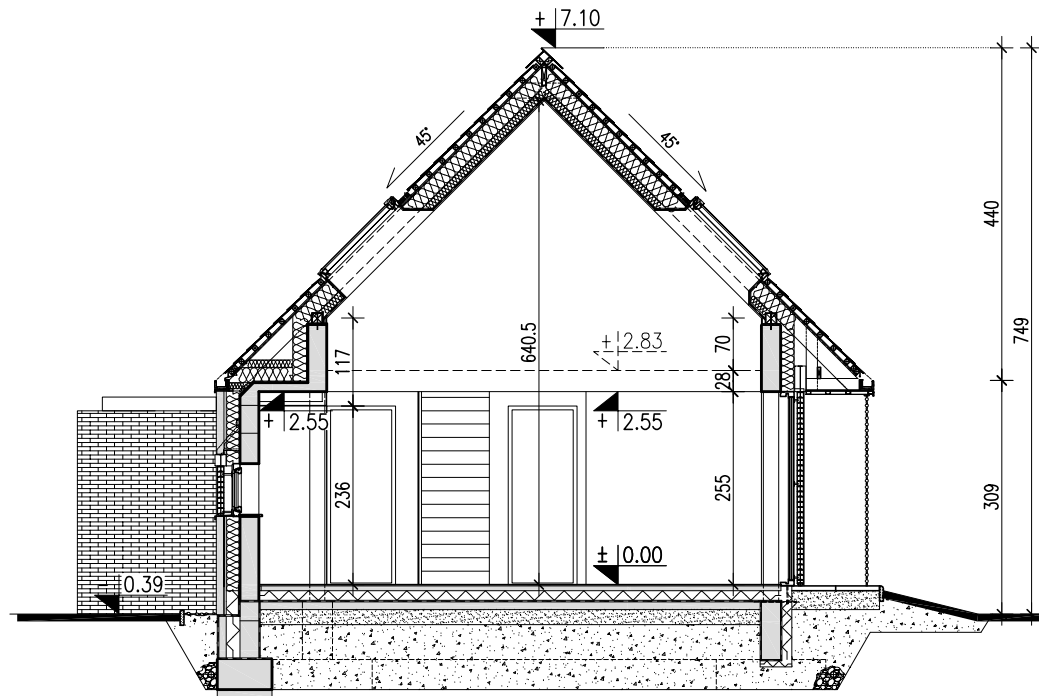


**DOMY
Z WIZJĄ**

Nazwa	ODWAŻNY 1	Wersja:
Nazwa rysunku	PRZEKRÓJ A-A	Podstawowa

PRACOWNIA "DOMY Z WIZJĄ", ul. P. A. Hłonda 10H/187, 02-972 WARSZAWA
www.projektyzwizja.pl domy@domyzwizja.pl tel. 22 258 27 86

EGZEMPLARZ OKAZOWY

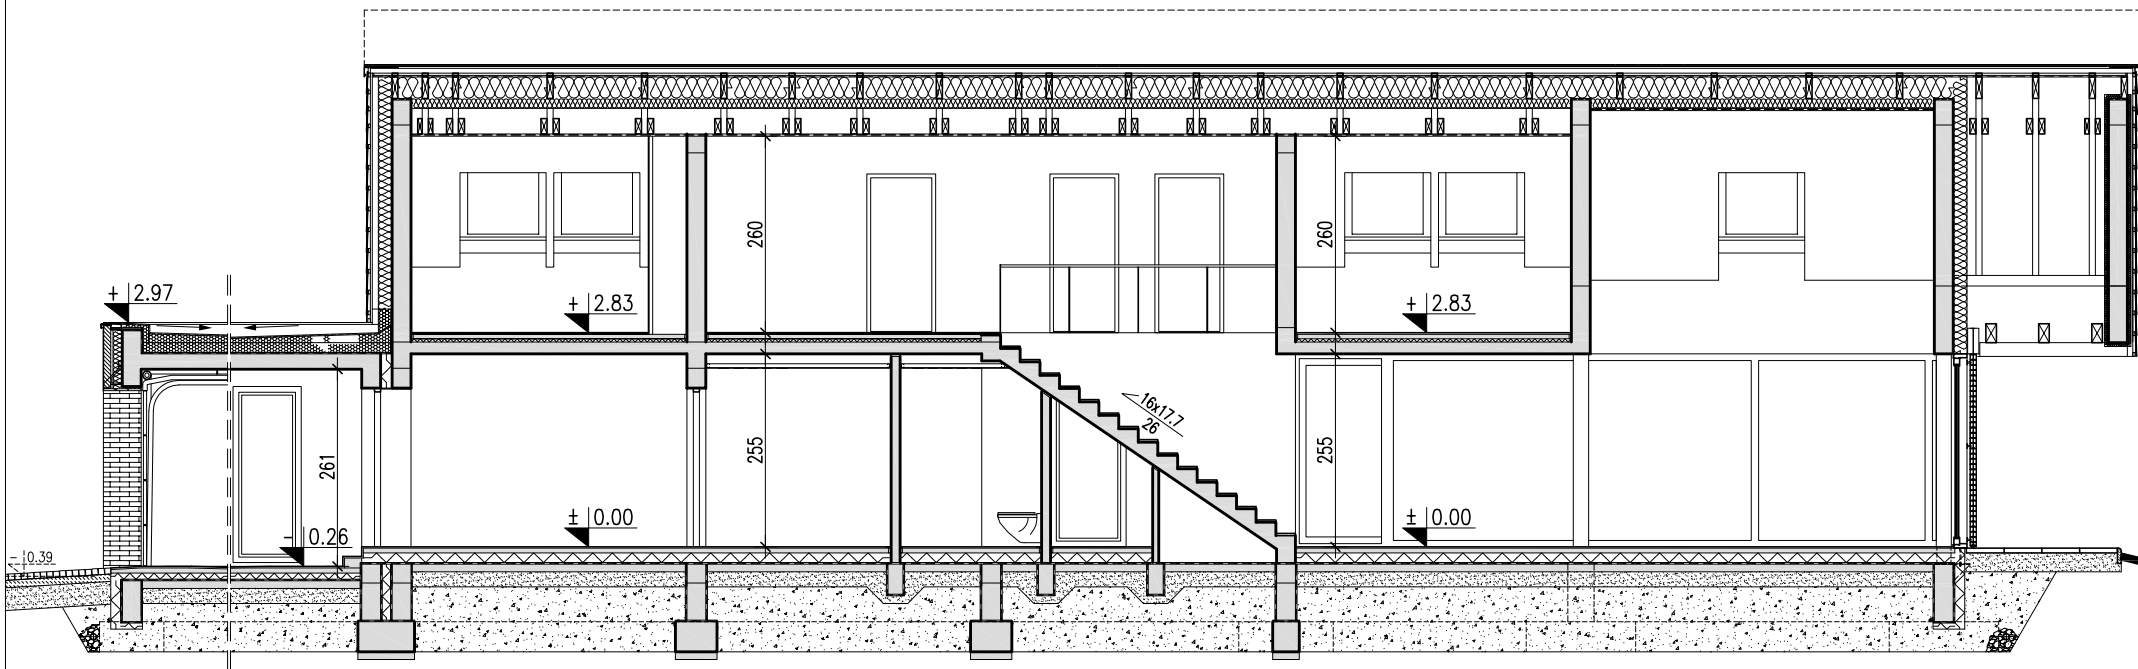

**DOMY
Z WIZJĄ**

Nazwa	ODWAŻNY 1	Wersja:
Nazwa rysunku	PRZEKRÓJ B-B	Podstawowa

PRACOWNIA "DOMY Z WIZJĄ", ul. P. A. Hłonda 10H/187, 02-972 WARSZAWA
www.projektyzwizja.pl domy@domyzwizja.pl tel. 22 258 27 86