


PROSTY 1A - z okapem

WERSJA - PODSTAWOWA

EGZEMPLARZ OKAZOWY

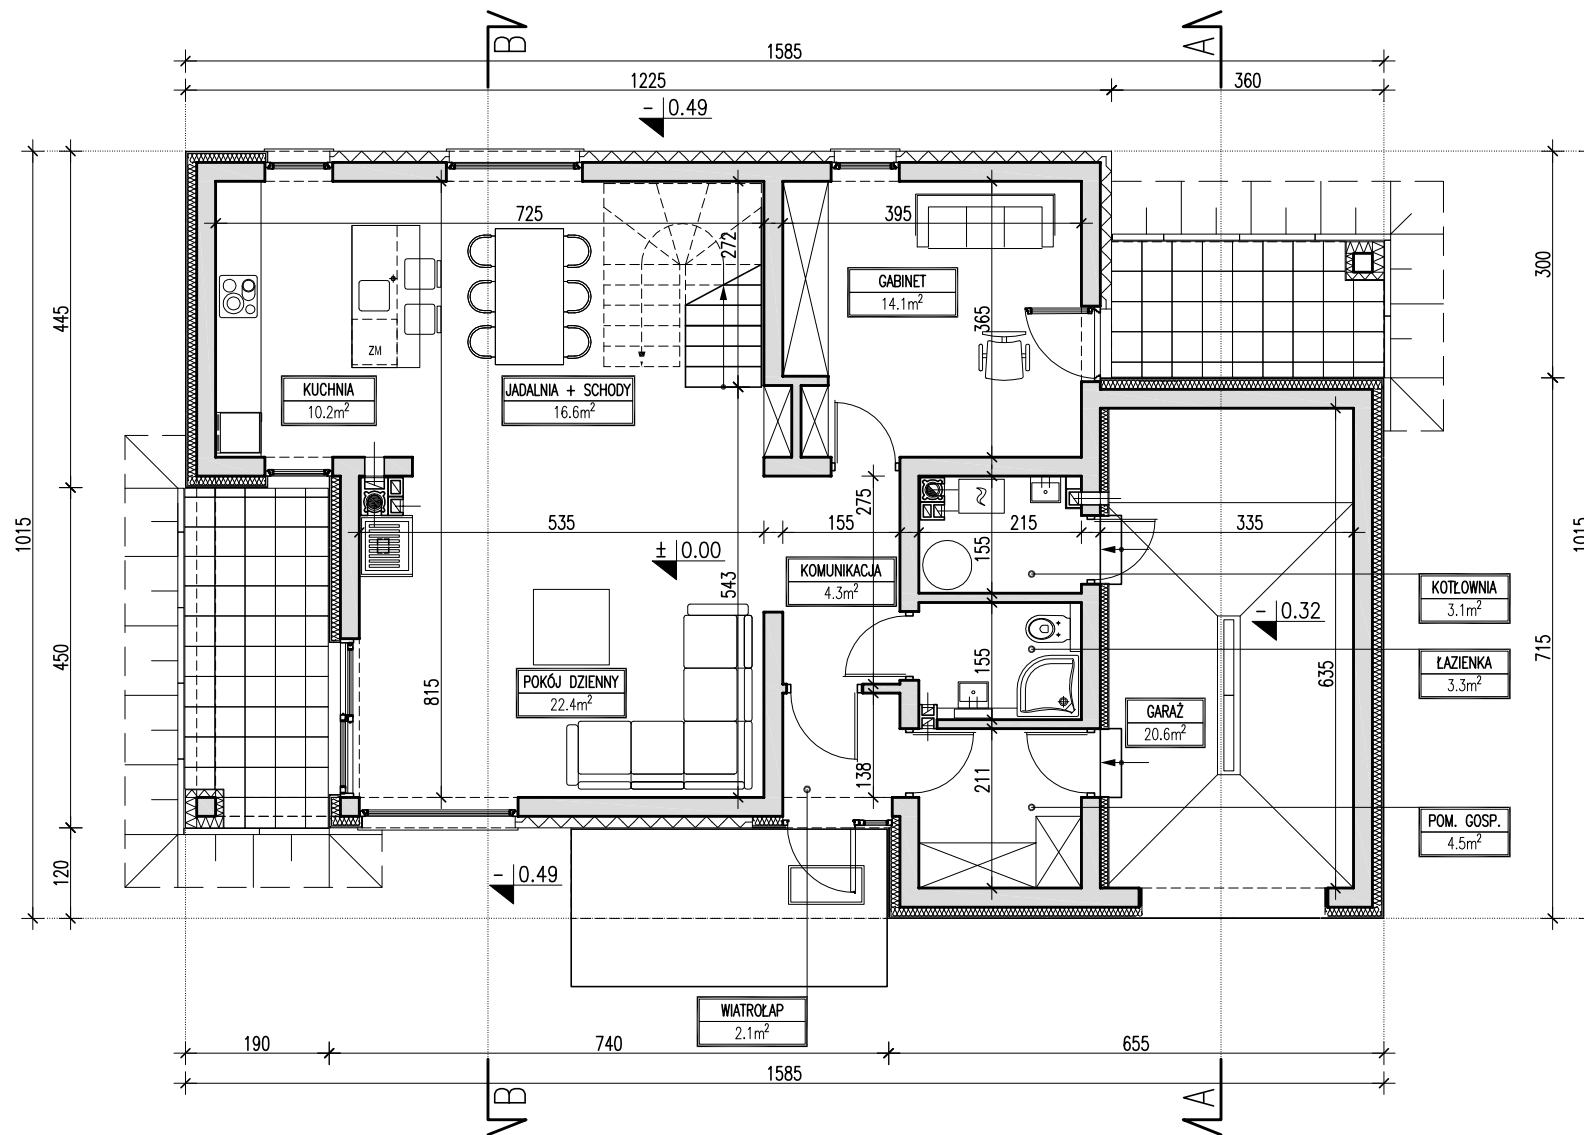


**DOMY
Z WIZJĄ**

POWIERZCHNIA	ZESTAWIENIE - CAŁOŚĆ BUDYNKU	ZESTAWIENIE - RZUT PARTERU
143.30 m²	POWIERZCHNIA UŻYTKOWA (łącznie) 167.00 m ²	POWIERZCHNIA UŻYTKOWA (łącznie) 101.20 m ²
+ 20.6 m ² garaż	POWIERZCHNIA CAŁKOWITA 240.00 m ²	POWIERZCHNIA CAŁKOWITA 130.40 m ²
+ 3.1 m ² kotłownia	POWIERZCHNIA ZABUDOWY 138.90 m ²	
	KUBATURA 715.30 m ³	


Nazwa	PROSTY 1A	Wersja:
Nazwa rysunku	RZUT PARTERU	Podstawowa

PRACOWNIA "DOMY Z WIZJĄ", ul. P. A. Hłonda 10H/187, 02-972 WARSZAWA
www.projektyzwizja.pl domy@domyZWizja.pl tel. 22 258 27 86

EGZEMPLARZ OKAZOWY

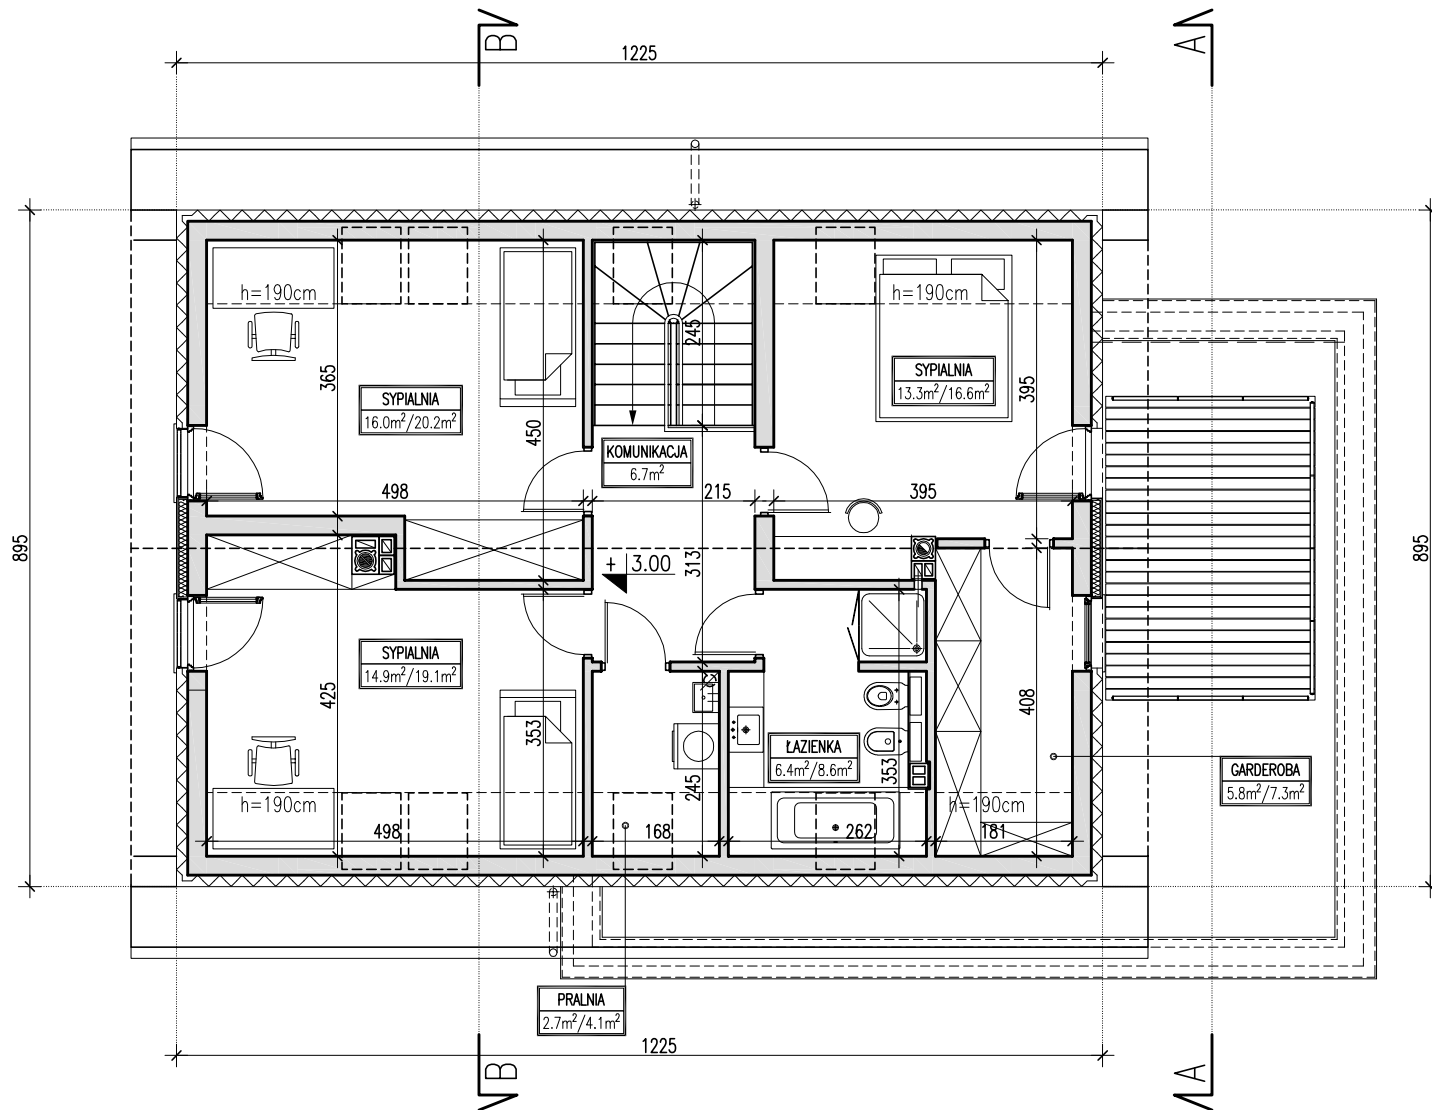

**DOMY
Z WIZJĄ**

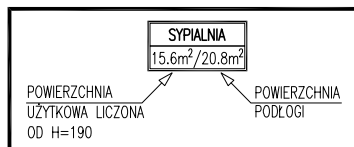


ZESTAWIENIE - RZUT PODDASZA

POWIERZCHNIA UŻYTKOWA	65.80 m ²
POWIERZCHNIA CAŁKOWITA	109.60 m ²
POWIERZCHNIA PODŁOŻI	82.60 m ²

Nazwa	PROSTY 1A	Wersja:
Nazwa rysunku	RZUT PODDASZA	Podstawowa

PRACOWNIA "DOMY Z WIZJĄ", ul. P. A. Hłonda 10H/187, 02-972 WARSZAWA
www.projektyzwizja.pl domy@domyZWizja.pl tel. 22 258 27 86

EGZEMPLARZ OKAZOWY

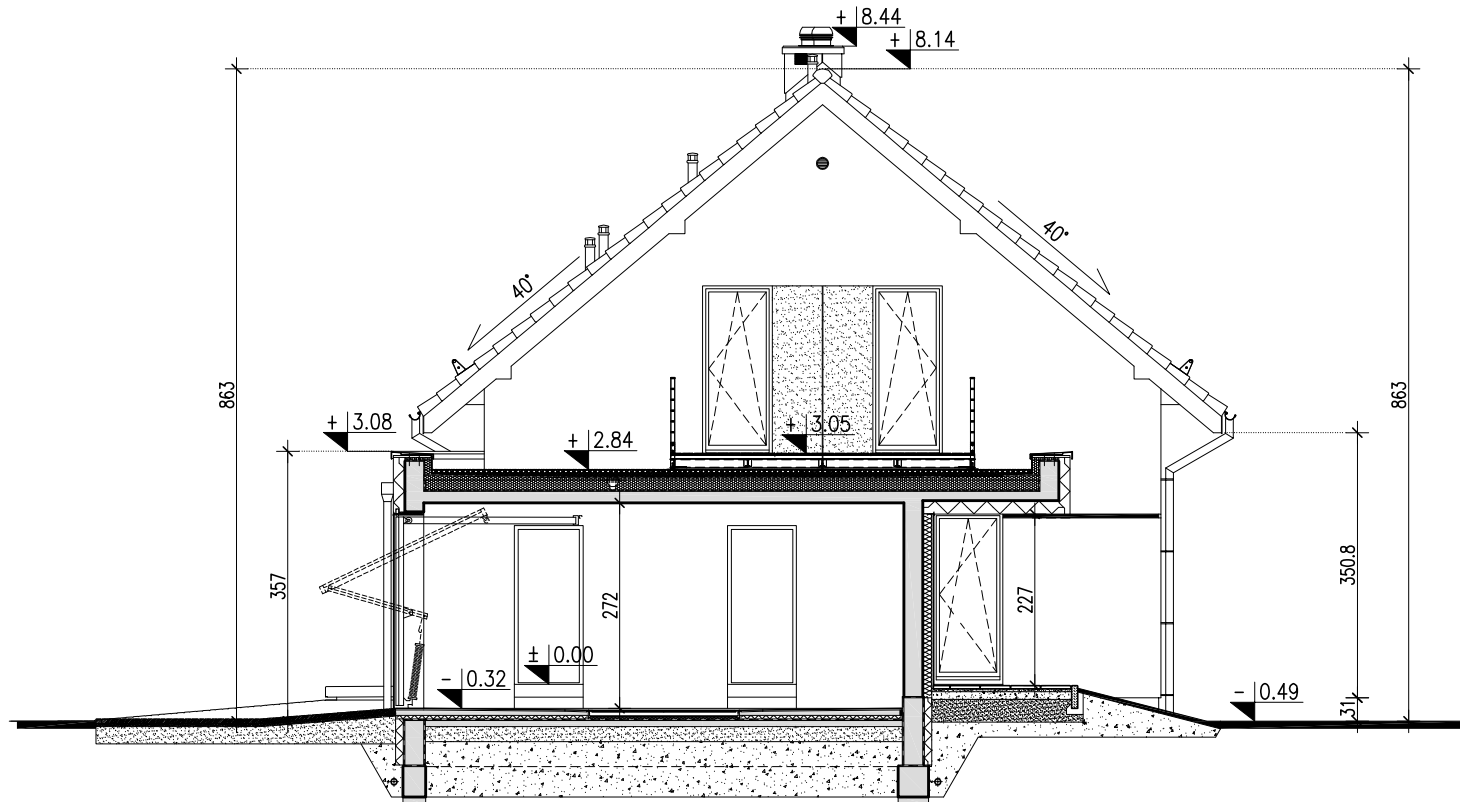


**DOMY
Z WIZJĄ**

Nazwa	PROSTY 1A	Wersja:
Nazwa rysunku	PRZEKRÓJ A-A	Podstawowa

PRACOWNIA "DOMY Z WIZJĄ", ul. P. A. Hłonda 10H/187, 02-972 WARSZAWA
www.projektyzwizja.pl domy@domyZWizja.pl tel. 22 258 27 86

EGZEMPLARZ OKAZOWY

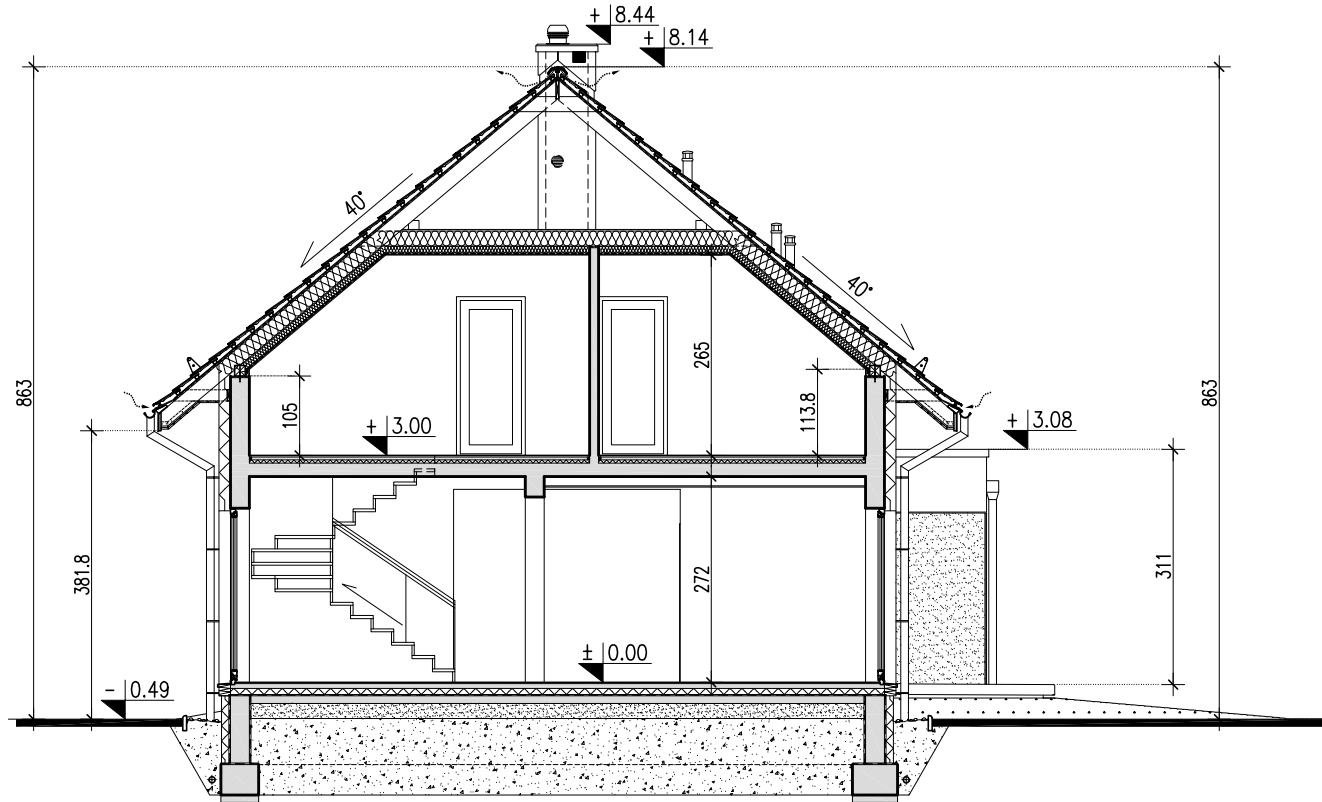

**DOMY
Z WIZJĄ**

Nazwa	PROSTY 1A	Wersja:
Nazwa rysunku	PRZEKRÓJ B-B	Podstawowa

PRACOWNIA "DOMY Z WIZJĄ", ul. P. A. Hłonda 10H/187, 02-972 WARSZAWA
www.projektyzwizja.pl domy@domyzwizja.pl tel. 22 258 27 86