


WSPÓŁCZESNY

WERSJA - PODSTAWOWA

EGZEMPLARZ OKAZOWY

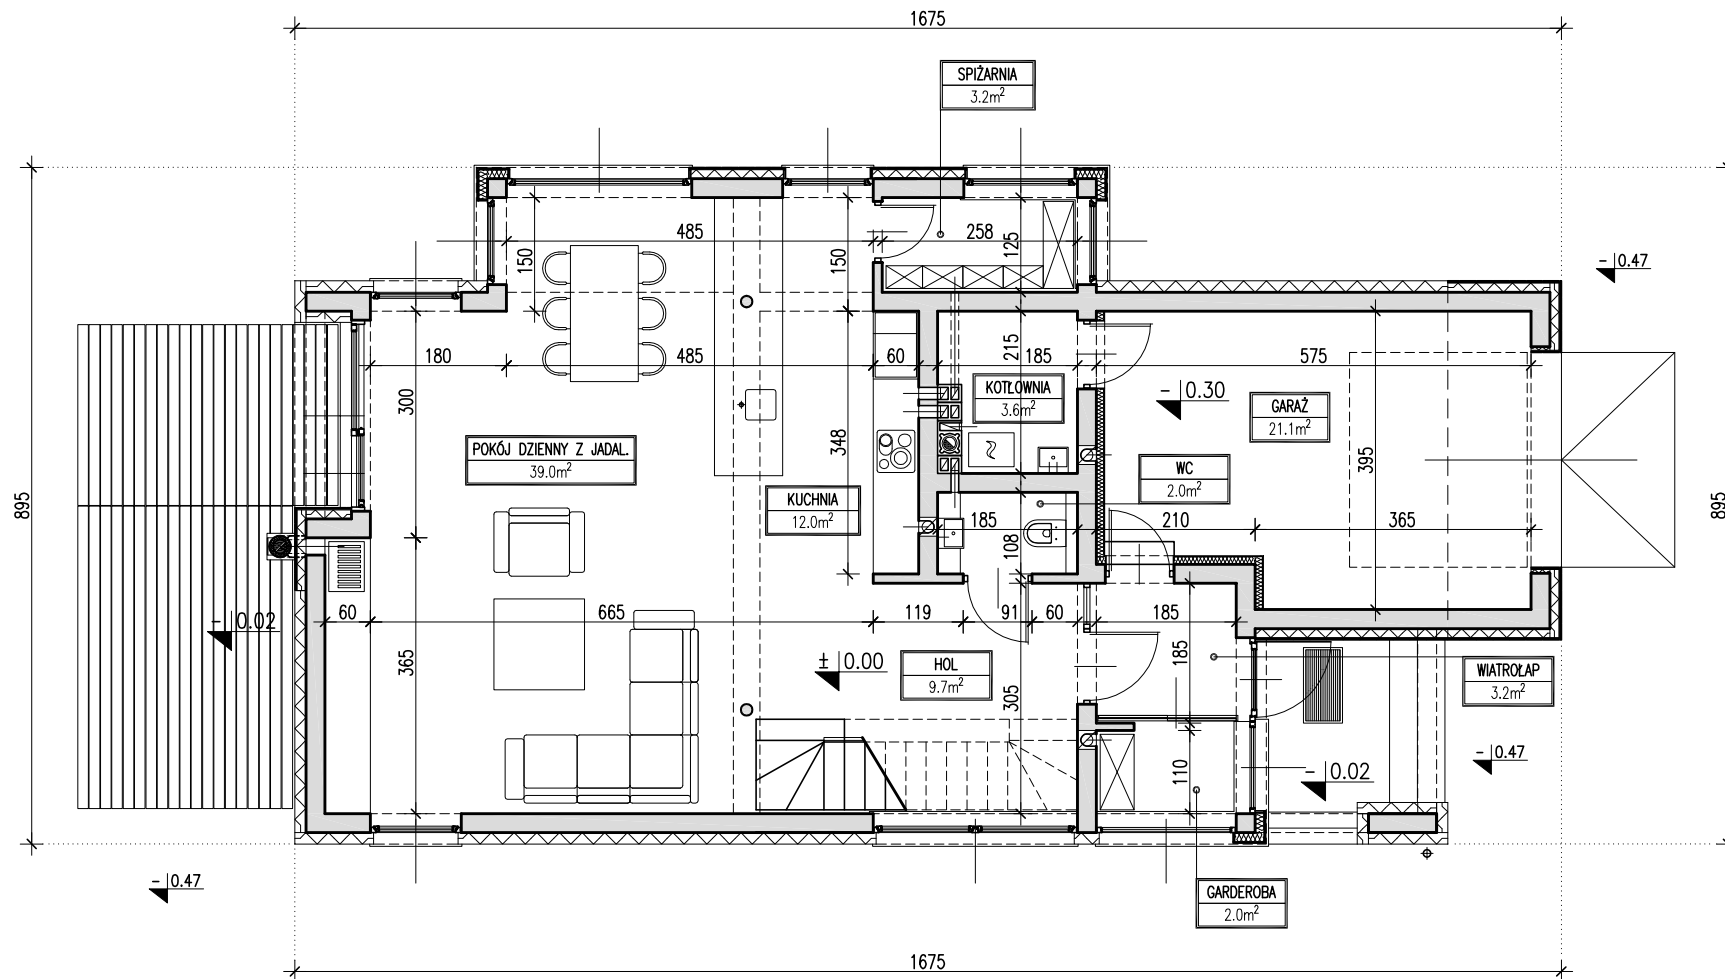


**DOMY
Z WIZJĄ**

POWIERZCHNIA	ZESTAWIENIE - CAŁOŚĆ BUDYNKU		ZESTAWIENIE - RZUT PARTERU	
154.3 m²	POWIERZCHNIA UŻYTKOWA (łącznie)	179.00 m ²	POWIERZCHNIA UŻYTKOWA (łącznie)	95.80 m ²
+ 21.1 m ² garaż	POWIERZCHNIA CAŁKOWITA	239.40 m ²	POWIERZCHNIA CAŁKOWITA	125.30 m ²
+ 3.6 m ² kotłownia	POWIERZCHNIA ZABUDOWY	133.30 m ²		
	KUBATURA	810.00 m ³		


Nazwa	WSPÓŁCZESNY	Wersja:
Nazwa rysunku	RZUT PARTERU	Podstawowa

PRACOWNIA "DOMY Z WIZJĄ", ul. P. A. Hłonda 10H/187, 02-972 WARSZAWA
www.projektyzwizja.pl domy@domyvizja.pl tel. 22 258 27 86

EGZEMPLARZ OKAZOWY

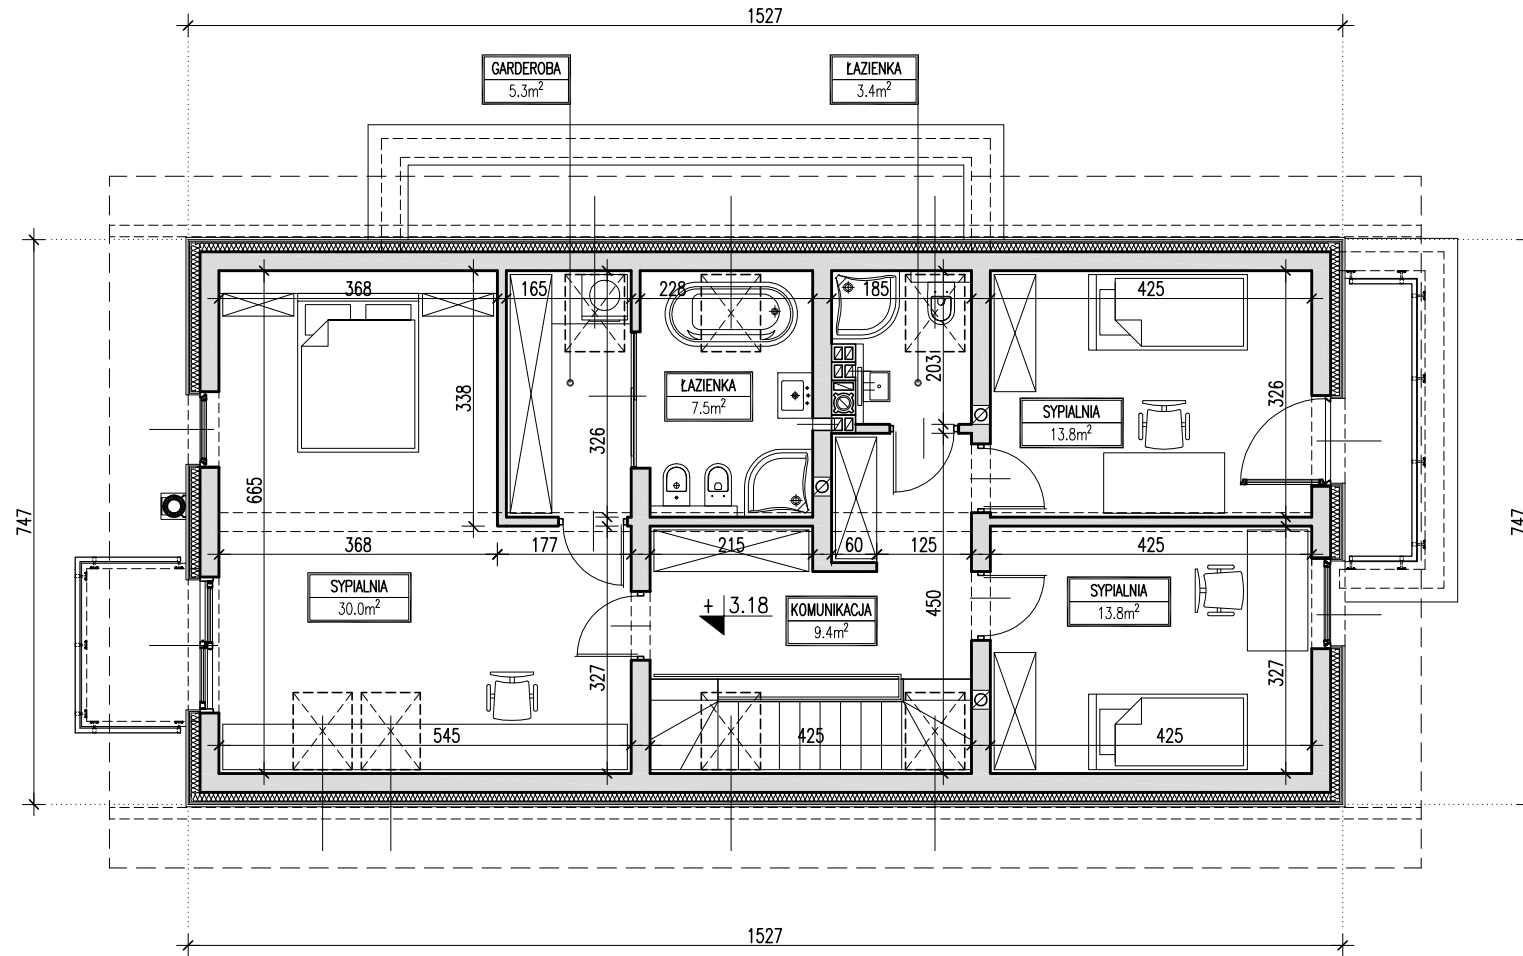

**DOMY
Z WIZJĄ**

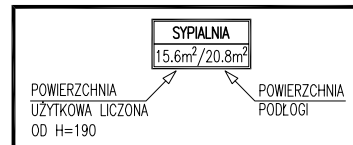


ZESTAWIENIE - RZUT PODDASZA

POWIERZCHNIA UŻYTKOWA	83.20 m ²
POWIERZCHNIA CAŁKOWITA	114.10 m ²
POWIERZCHNIA PODŁOGI	83.20 m ²

Nazwa	WSPÓŁCZESNY	Wersja:
Nazwa rysunku	RZUT PODDASZA	Podstawowa

PRACOWNIA "DOMY Z WIZJĄ", ul. P. A. Hłonda 10H/187, 02-972 WARSZAWA
www.projektyzwizja.pl domy@domyzwizja.pl tel. 22 258 27 86

EGZEMPLARZ OKAZOWY

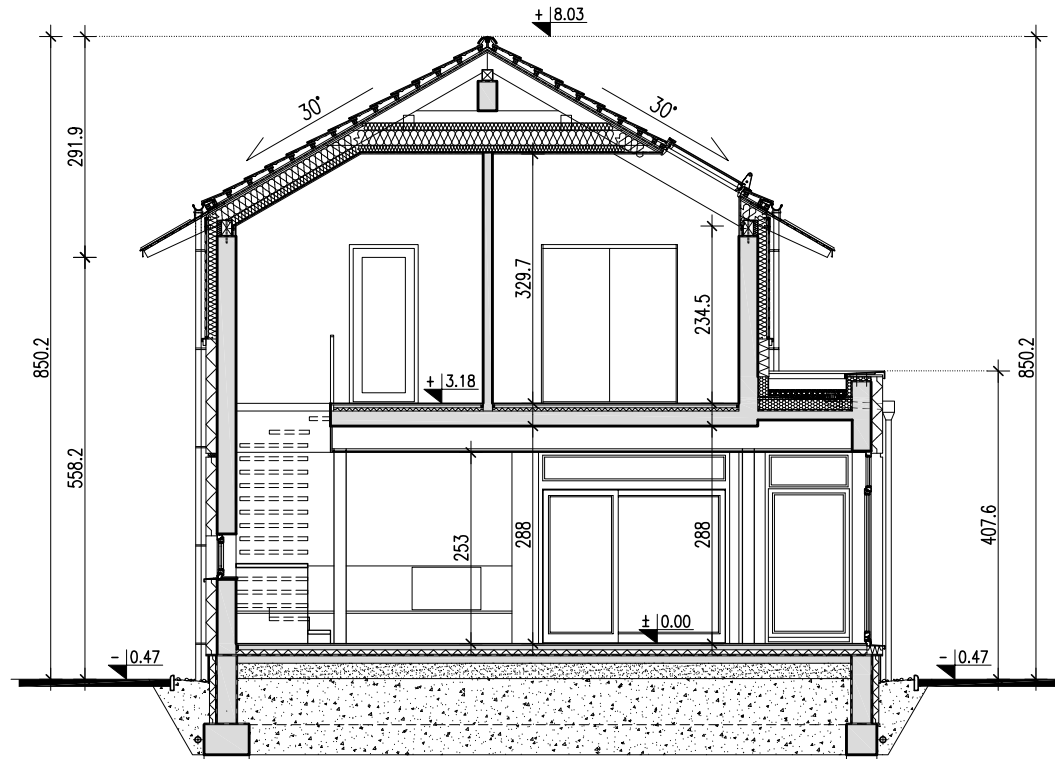

**DOMY
Z WIZJĄ**

Nazwa	WSPÓŁCZESNY	Wersja:
Nazwa rysunku	PRZEKRÓJ A-A	Podstawowa

PRACOWNIA "DOMY Z WIZJĄ", ul. P. A. Hłonda 10H/187, 02-972 WARSZAWA
www.projektyzwizja.pl domy@domyzwizja.pl tel. 22 258 27 86